


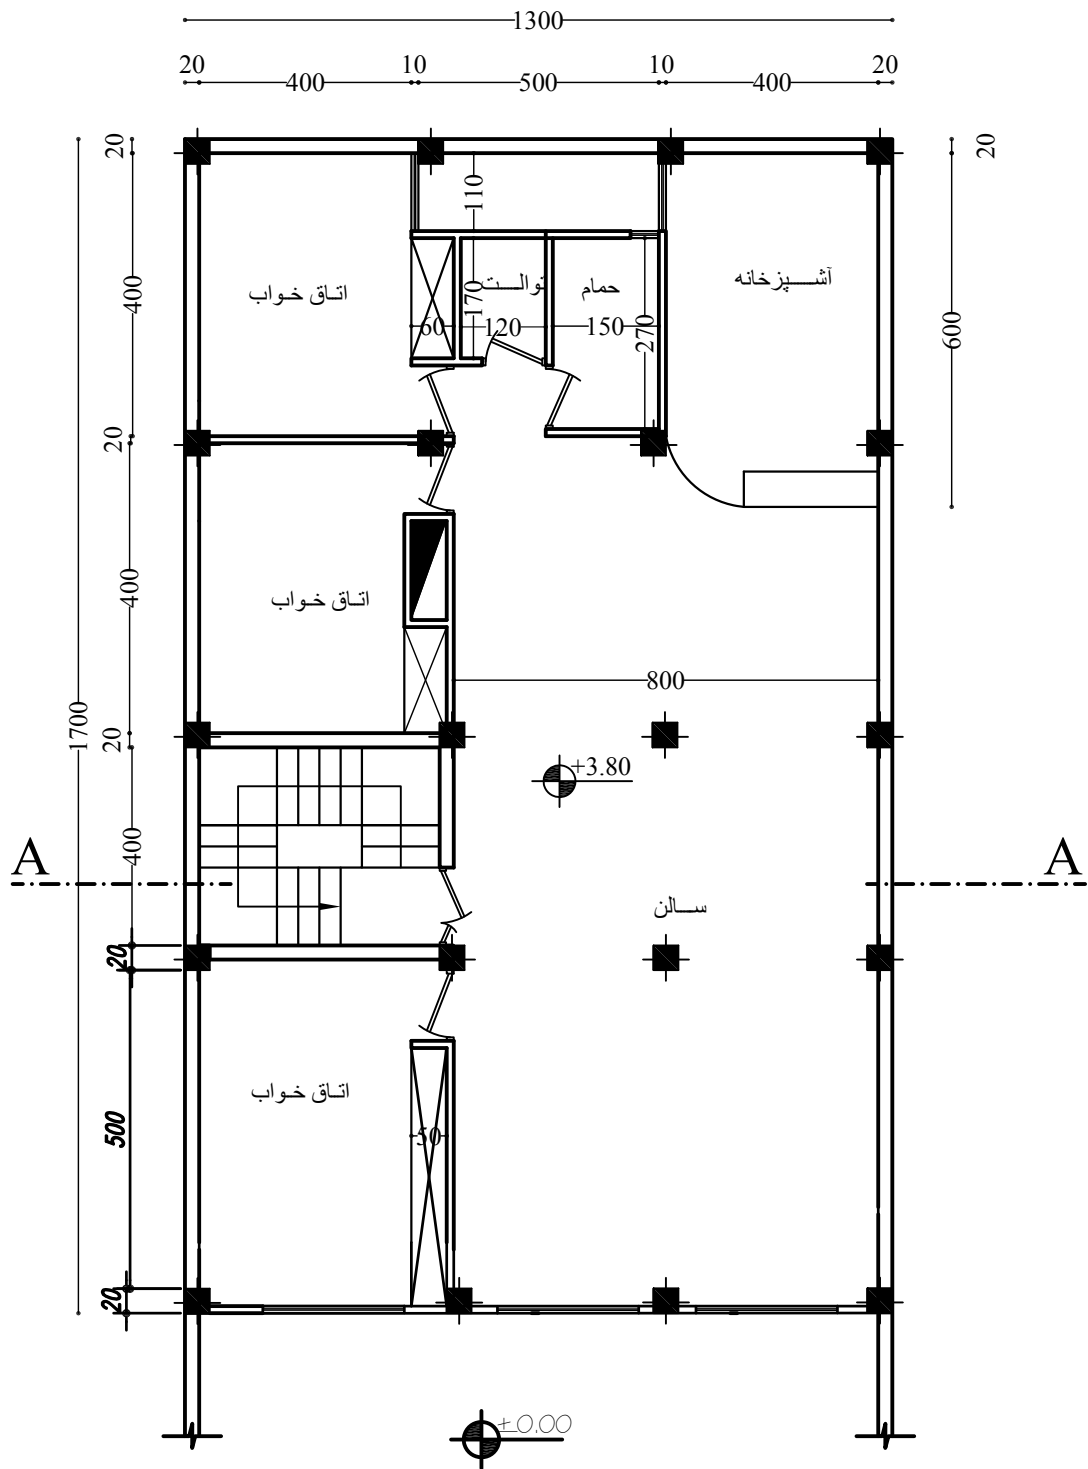

پلان معماری

Scale : 1/100