

توضیحات :

NO.	DATE	REVISIONS	BY	CHKD.	APP.

کارفرما :

مشاور:

عنوان پروژه :
ساختمان آموزشی
واحد شبستر

عنوان نقشه :
Sec A-A

رشته : معماری


طراح : گروه طراحی

تصویر:

تاریخ : ۹۱/۰۳/۱۰

مقیاس :
شماره نقشه :
A26

1/100

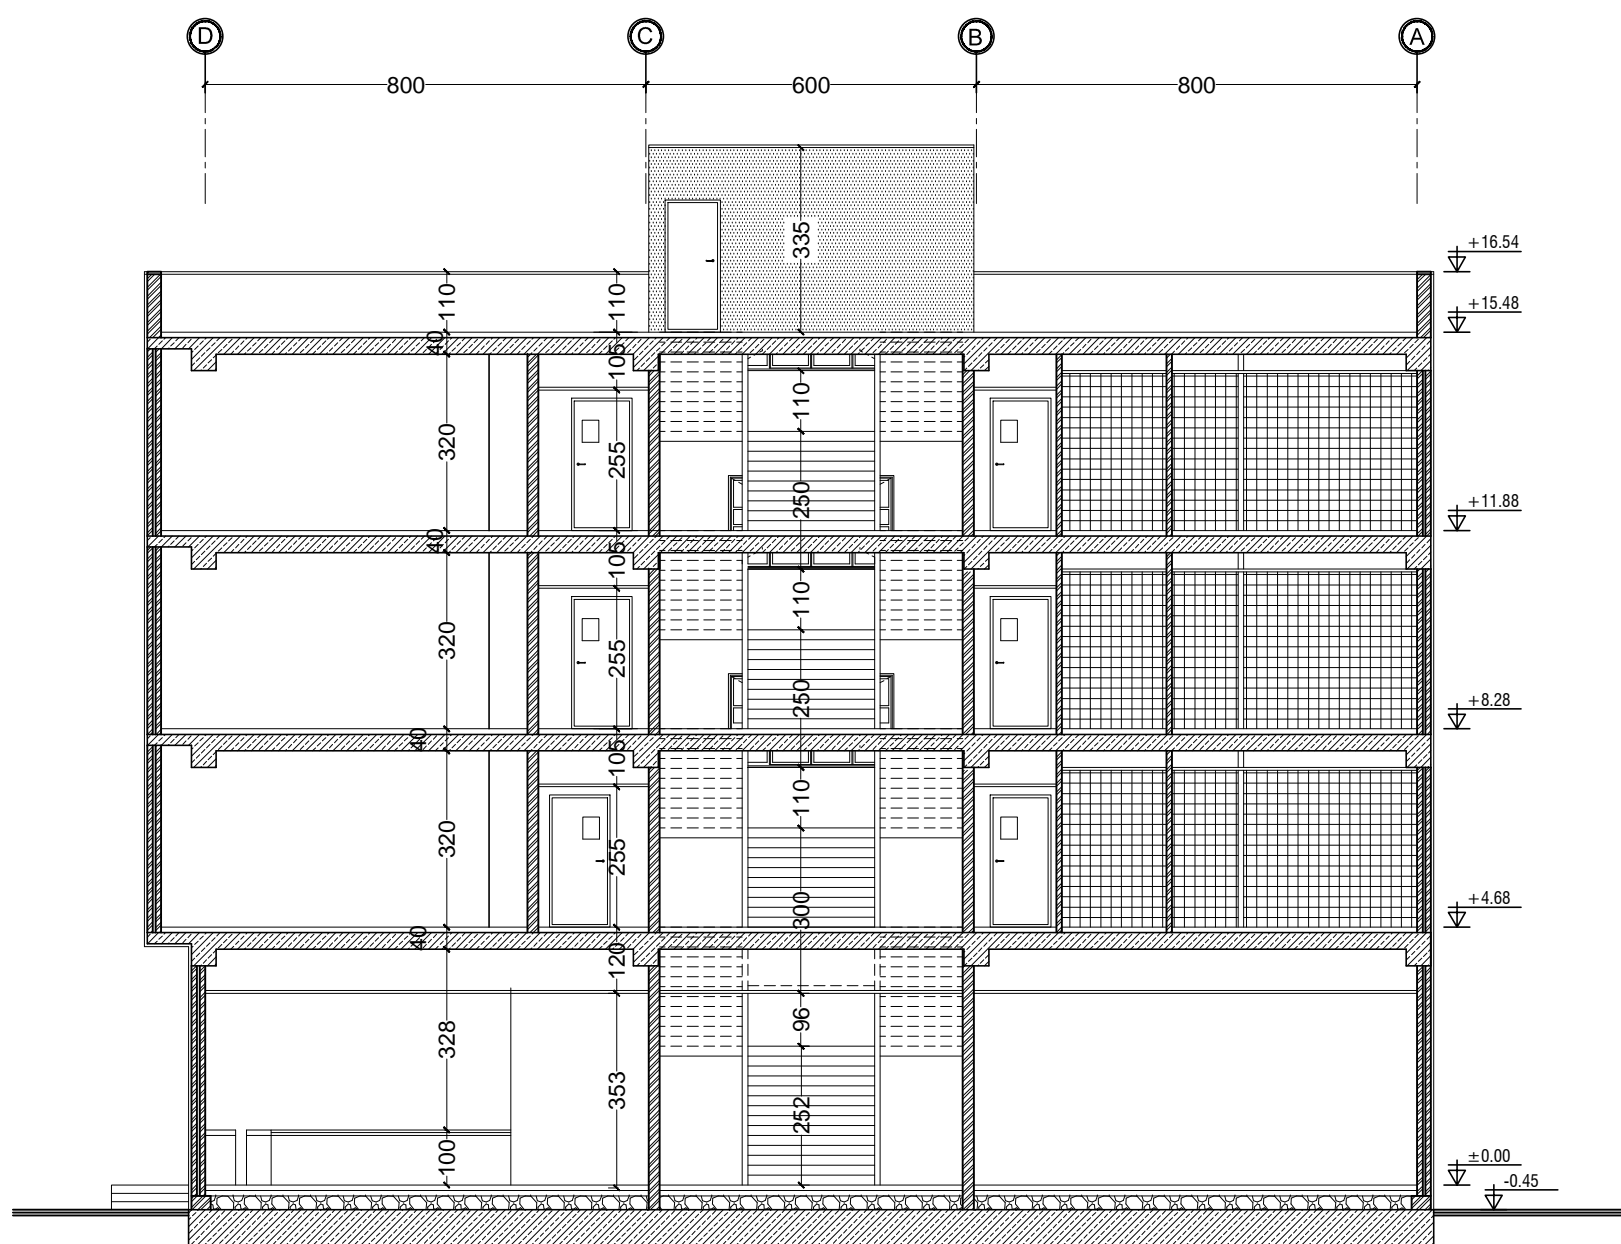

Sec A-A