

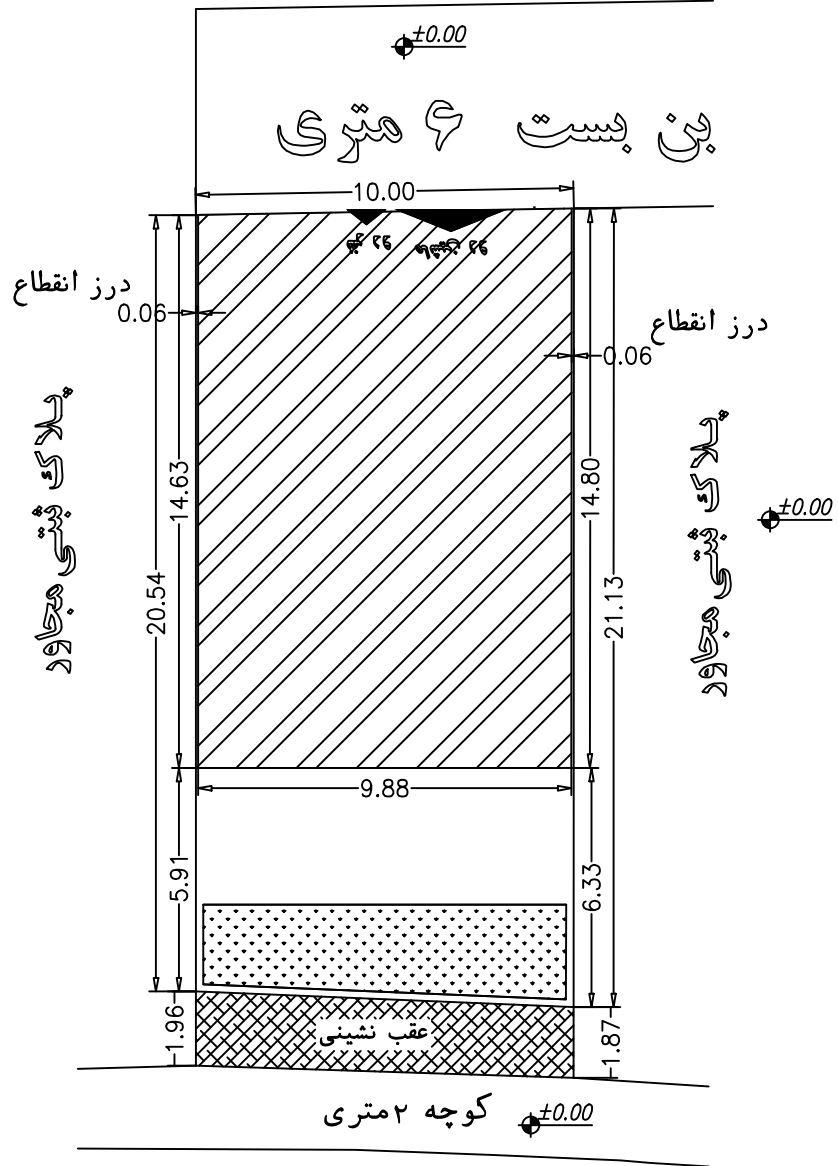


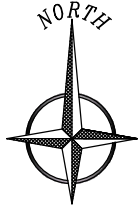

پلان موقعیت
مقیاس: ۱/۲۰۰


شماره صفحه: 1	مهندس طراحی:	مهندس ناظر:	عنوان:	کارفرما: مریم چوپانی
تاریخ:	کد:	واحد: متریک	آدرس:	

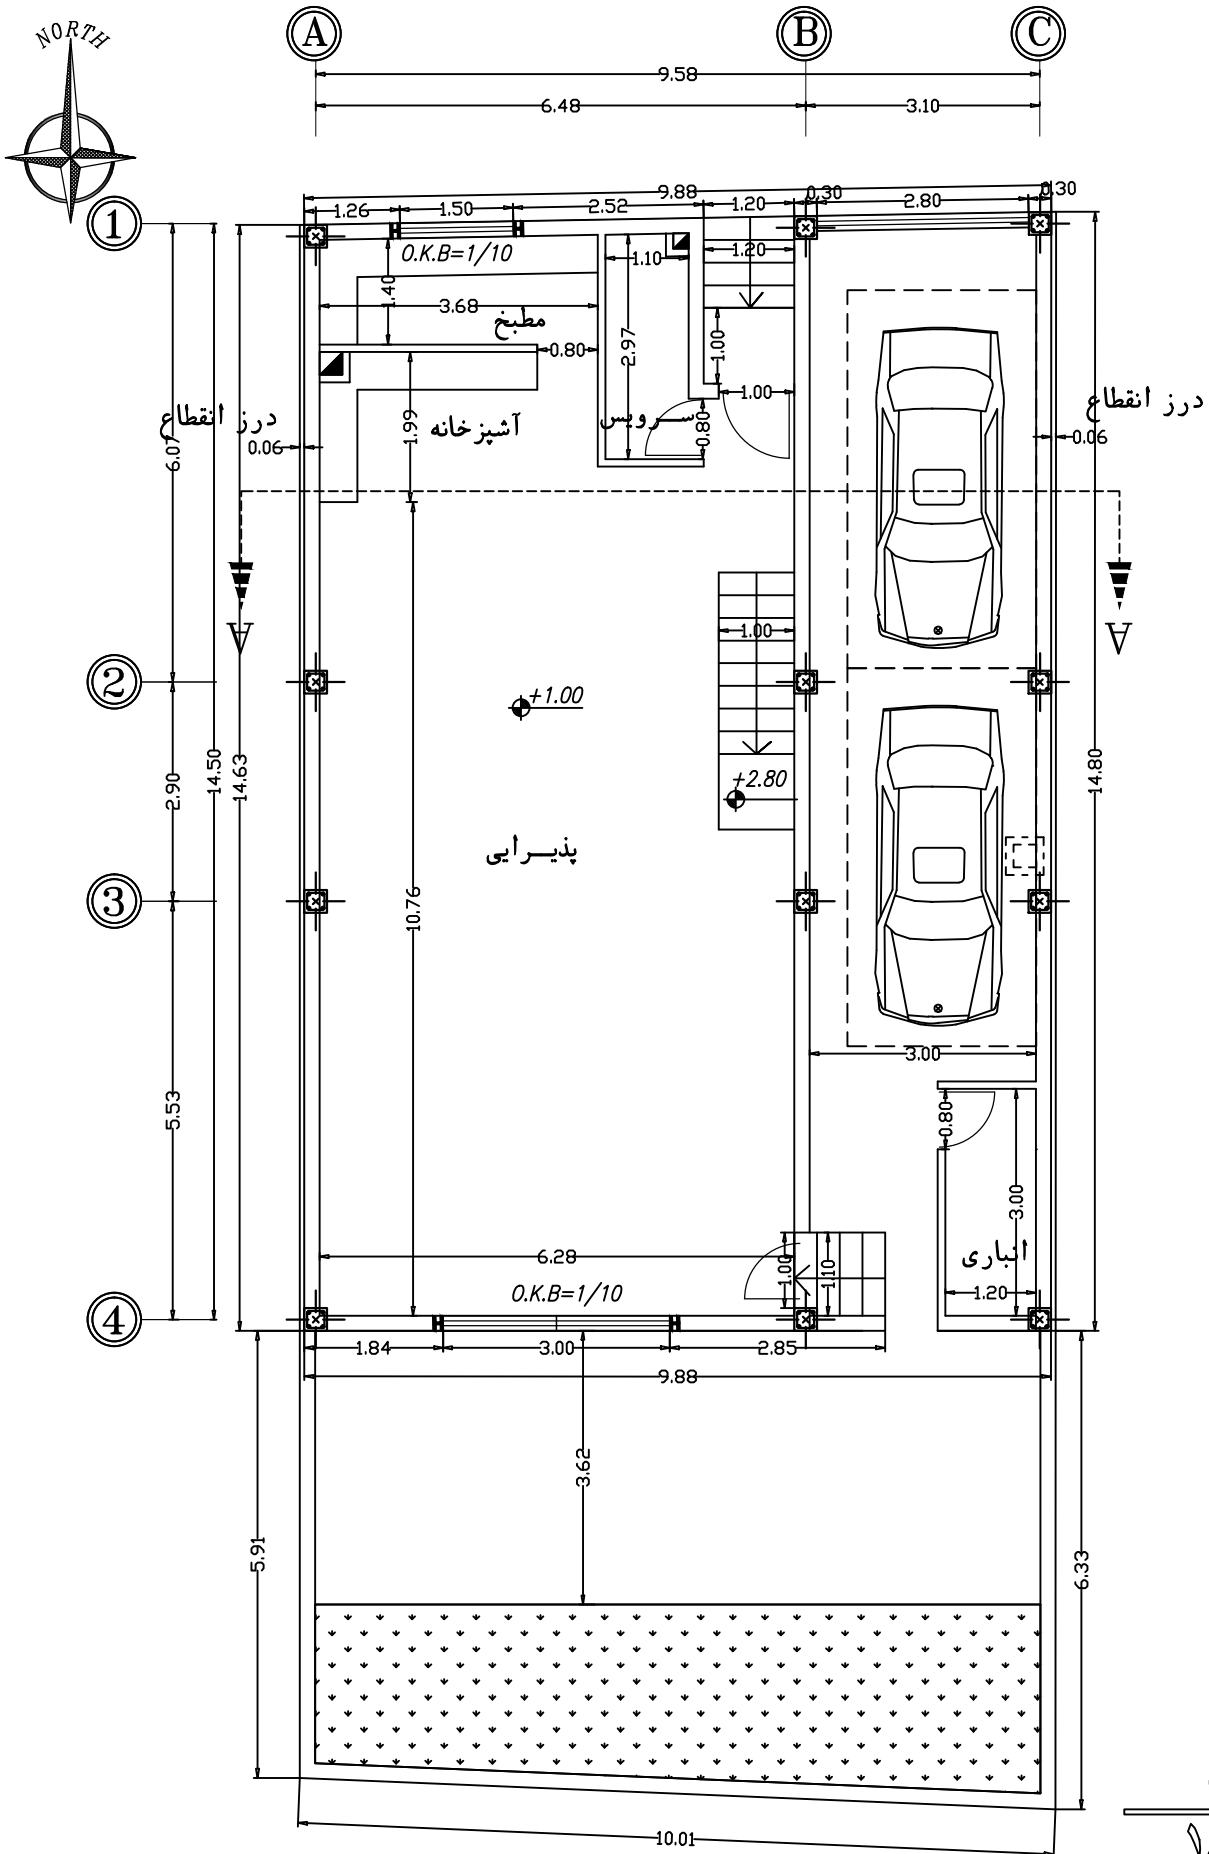

اجرای وال پست در دیوار خارجی الزامی است


پلان همکف
مقیاس: ۱/۱۰۰

کارفرما: مریم چوپانی	عنوان:	مهندس ناظر:	مهندس طراح:	شماره صفحه: 2
آدرس:	واحد: متریک	کد:	تاریخ:	

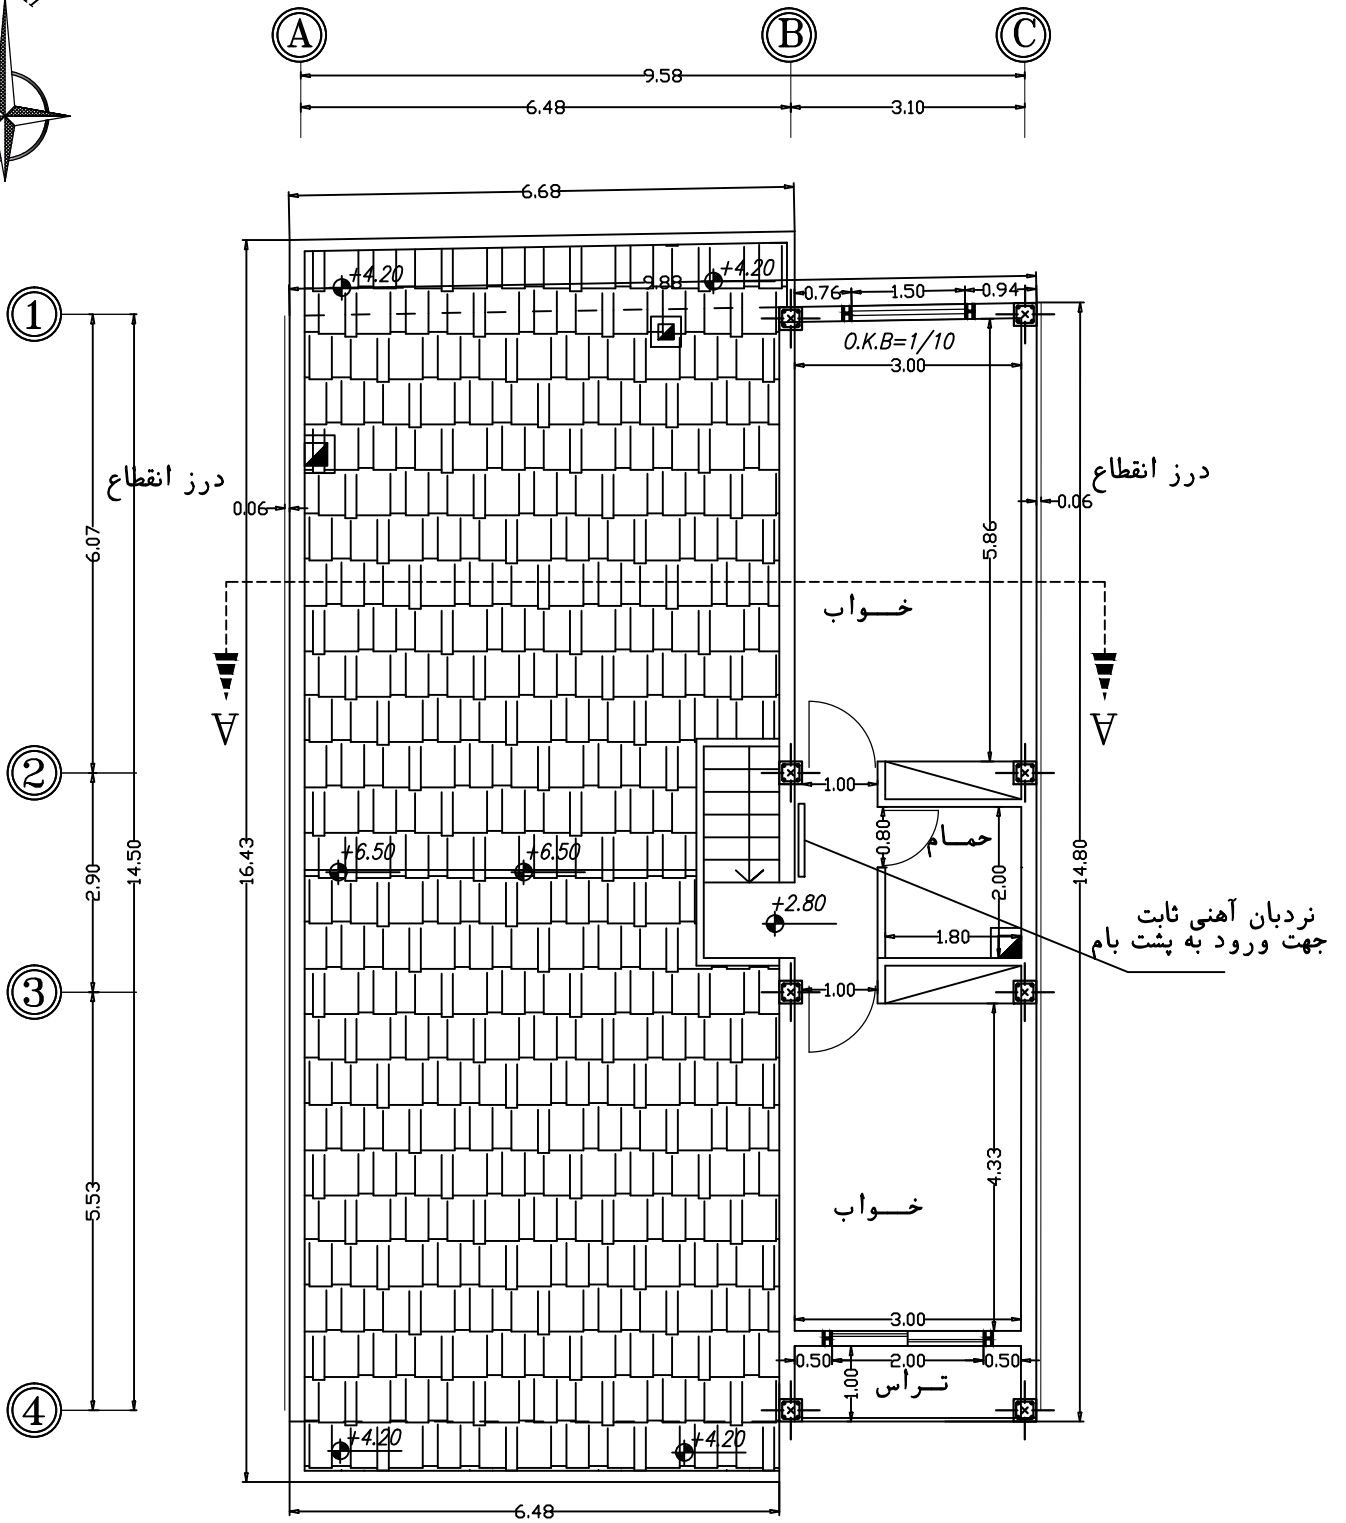

اجرای وال پست در دیوار خارجی الزامی است


آدرس:	واحد: متریک	کد:	تاریخ:	مهندس ناظر:	مهندس طراح:	شماره صفحه: 3
کارفرما: مریم چوپانی	عنوان:	مهندس ناظر:	مهندس طراح:	شماره صفحه: 3	تاریخ:	آدرس:

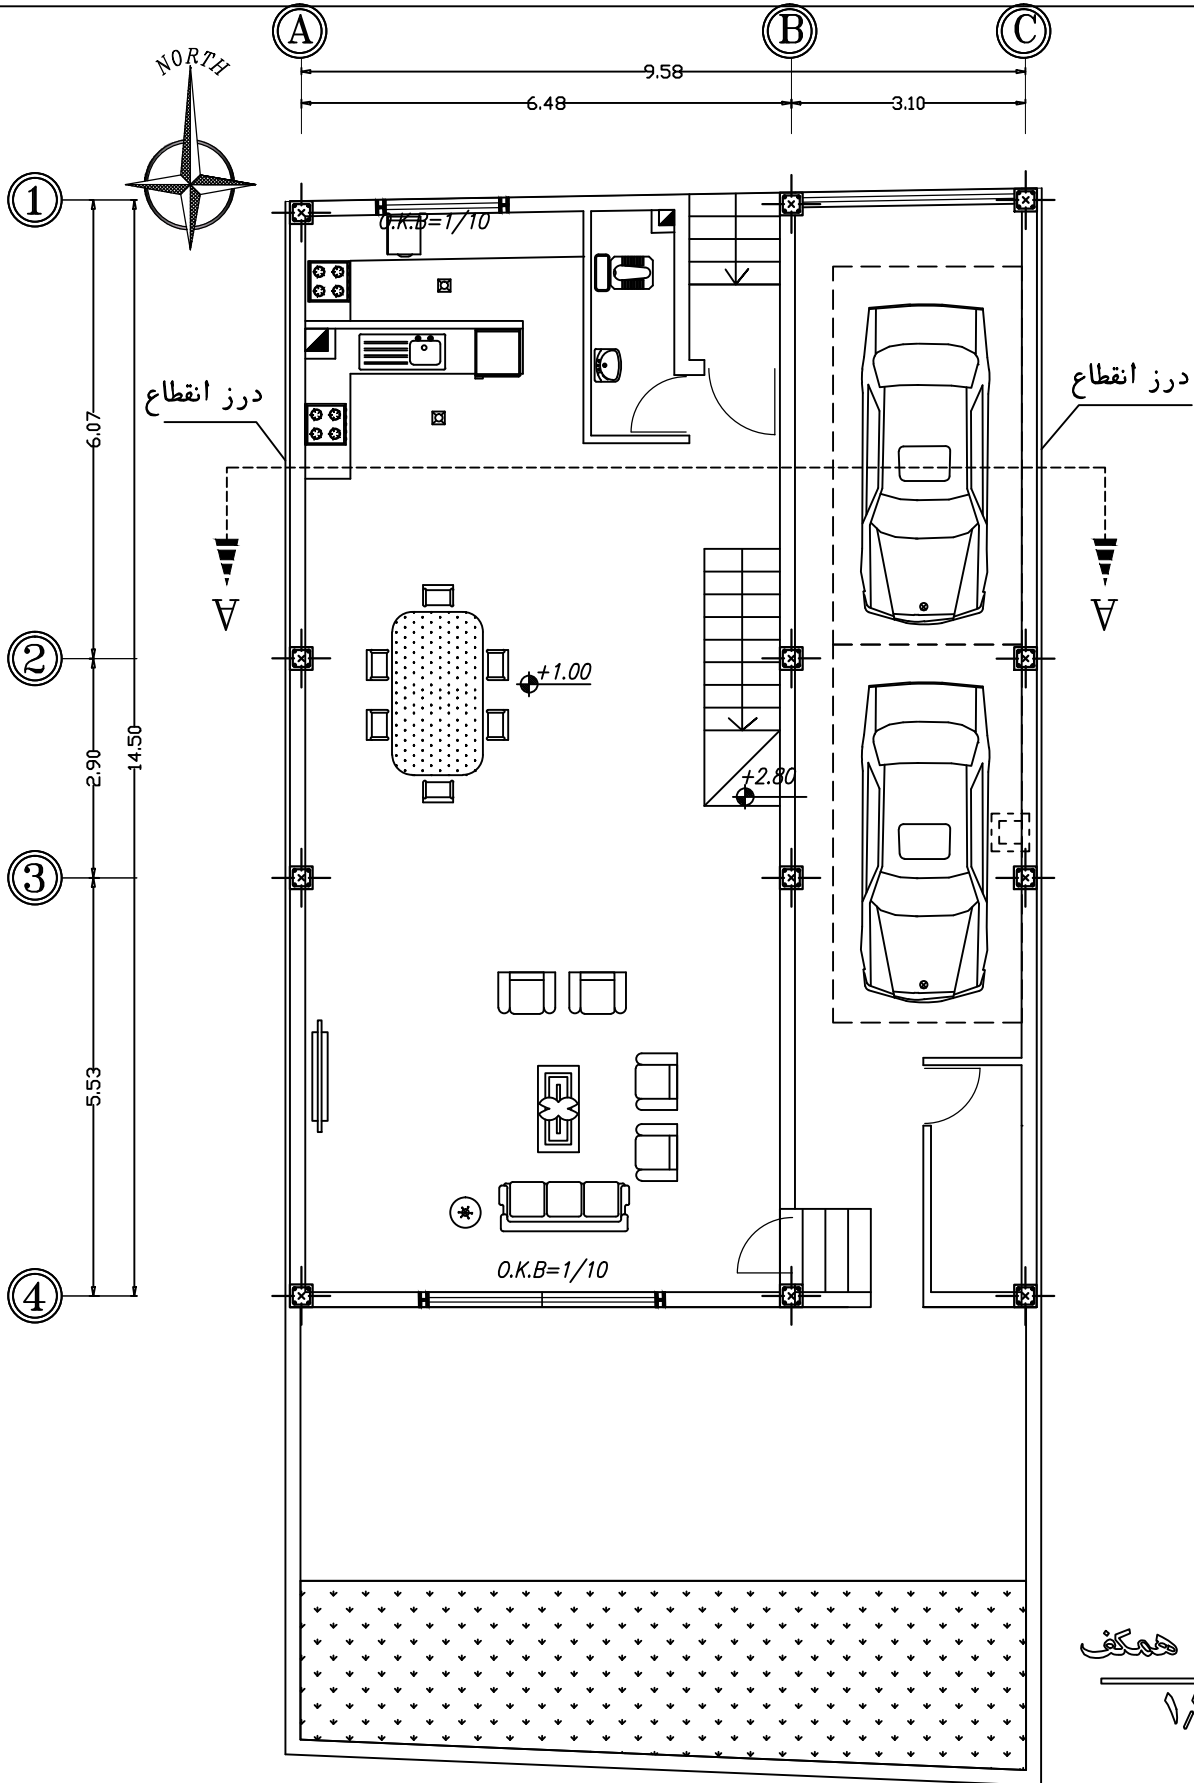

پلان مبلمان همگف
مقیاس: ۱/۱۰۰

اجرای وال پست در دیوار خارجی الزامی است

کارفرما: مریم چوپانی	عنوان:	مهندس ناظر:	مهندس طراح:	شماره صفحه: 4
آدرس:	واحد: متریک	کد:	تاریخ:	


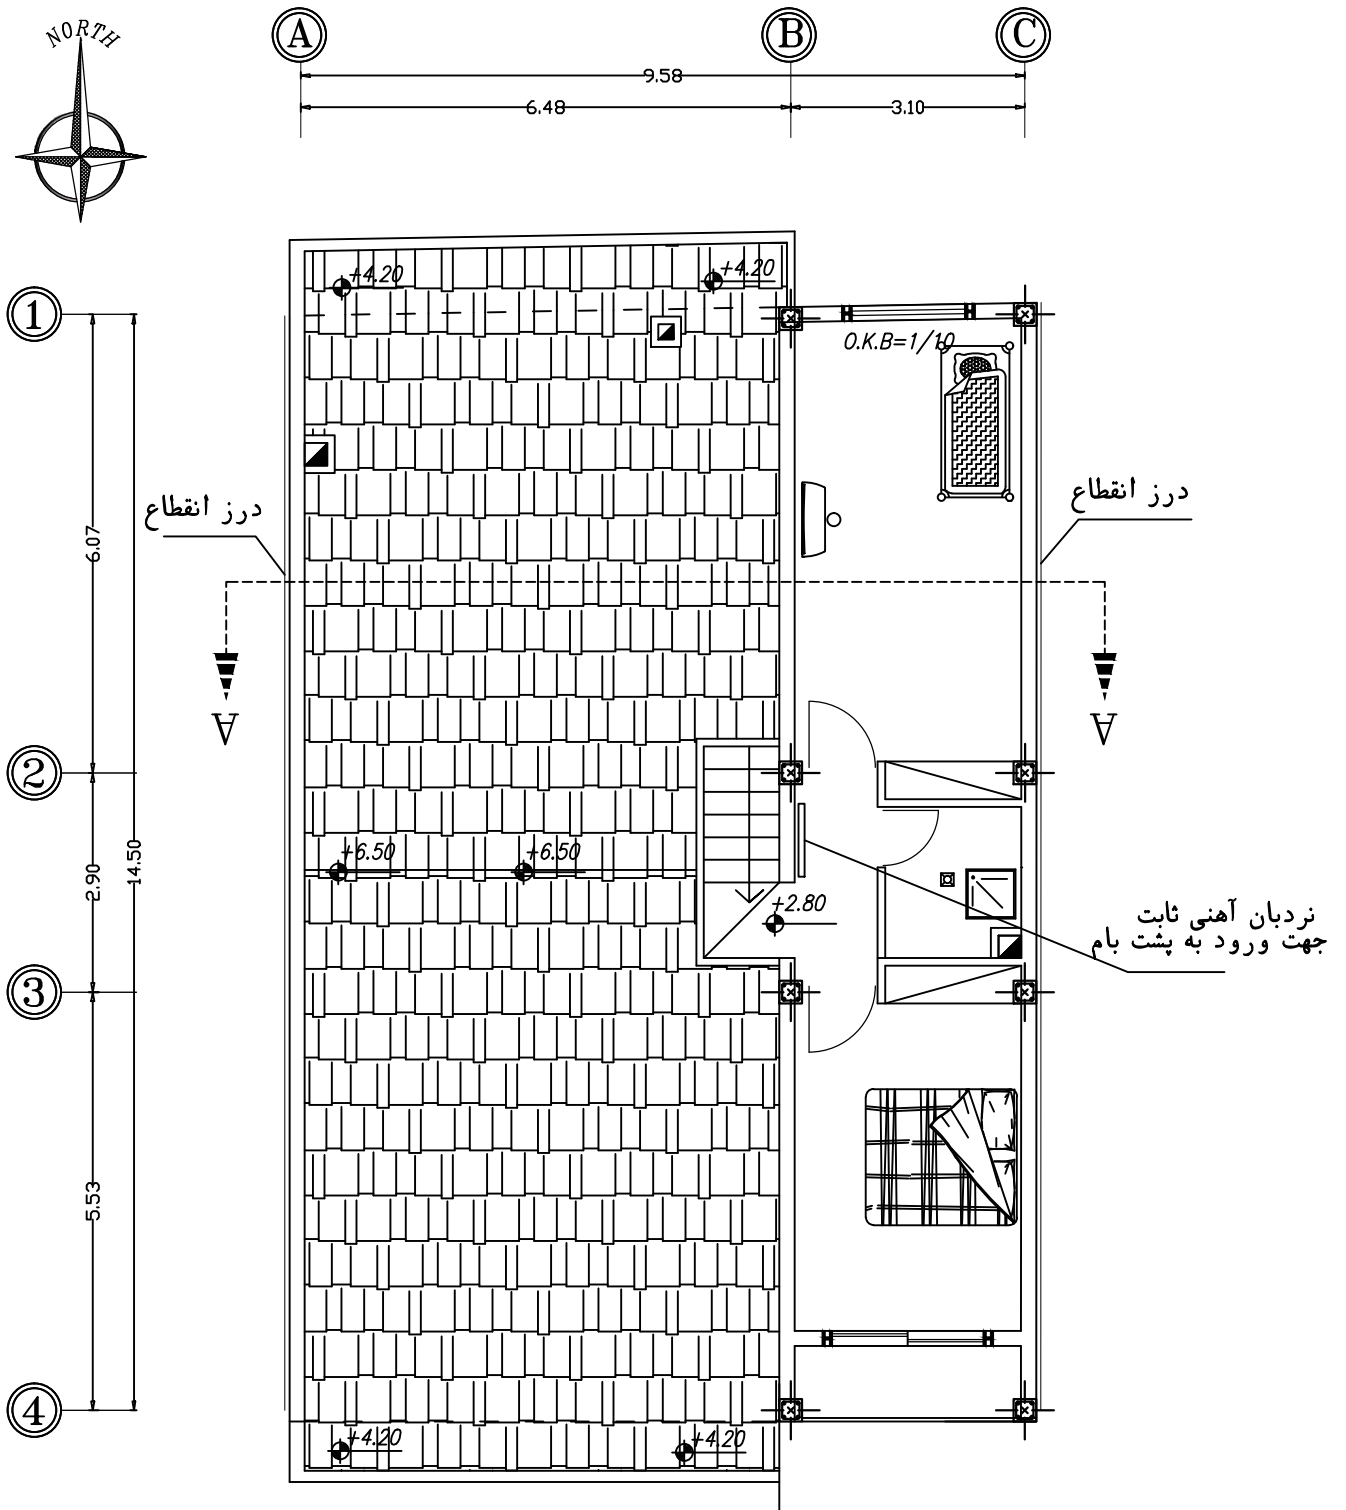


پلان مبلمان طبقه اول

مقیاس: 1/100



اجرای وال پست در دیوار خارجی الزامی است

شماره صفحه: 5	مهندسی طراحی:	مهندسی نقشه:	عنوان:	کارفرما: مریم چوپانی
تاریخ:	کد:	واحد: متریک	آدرس:	

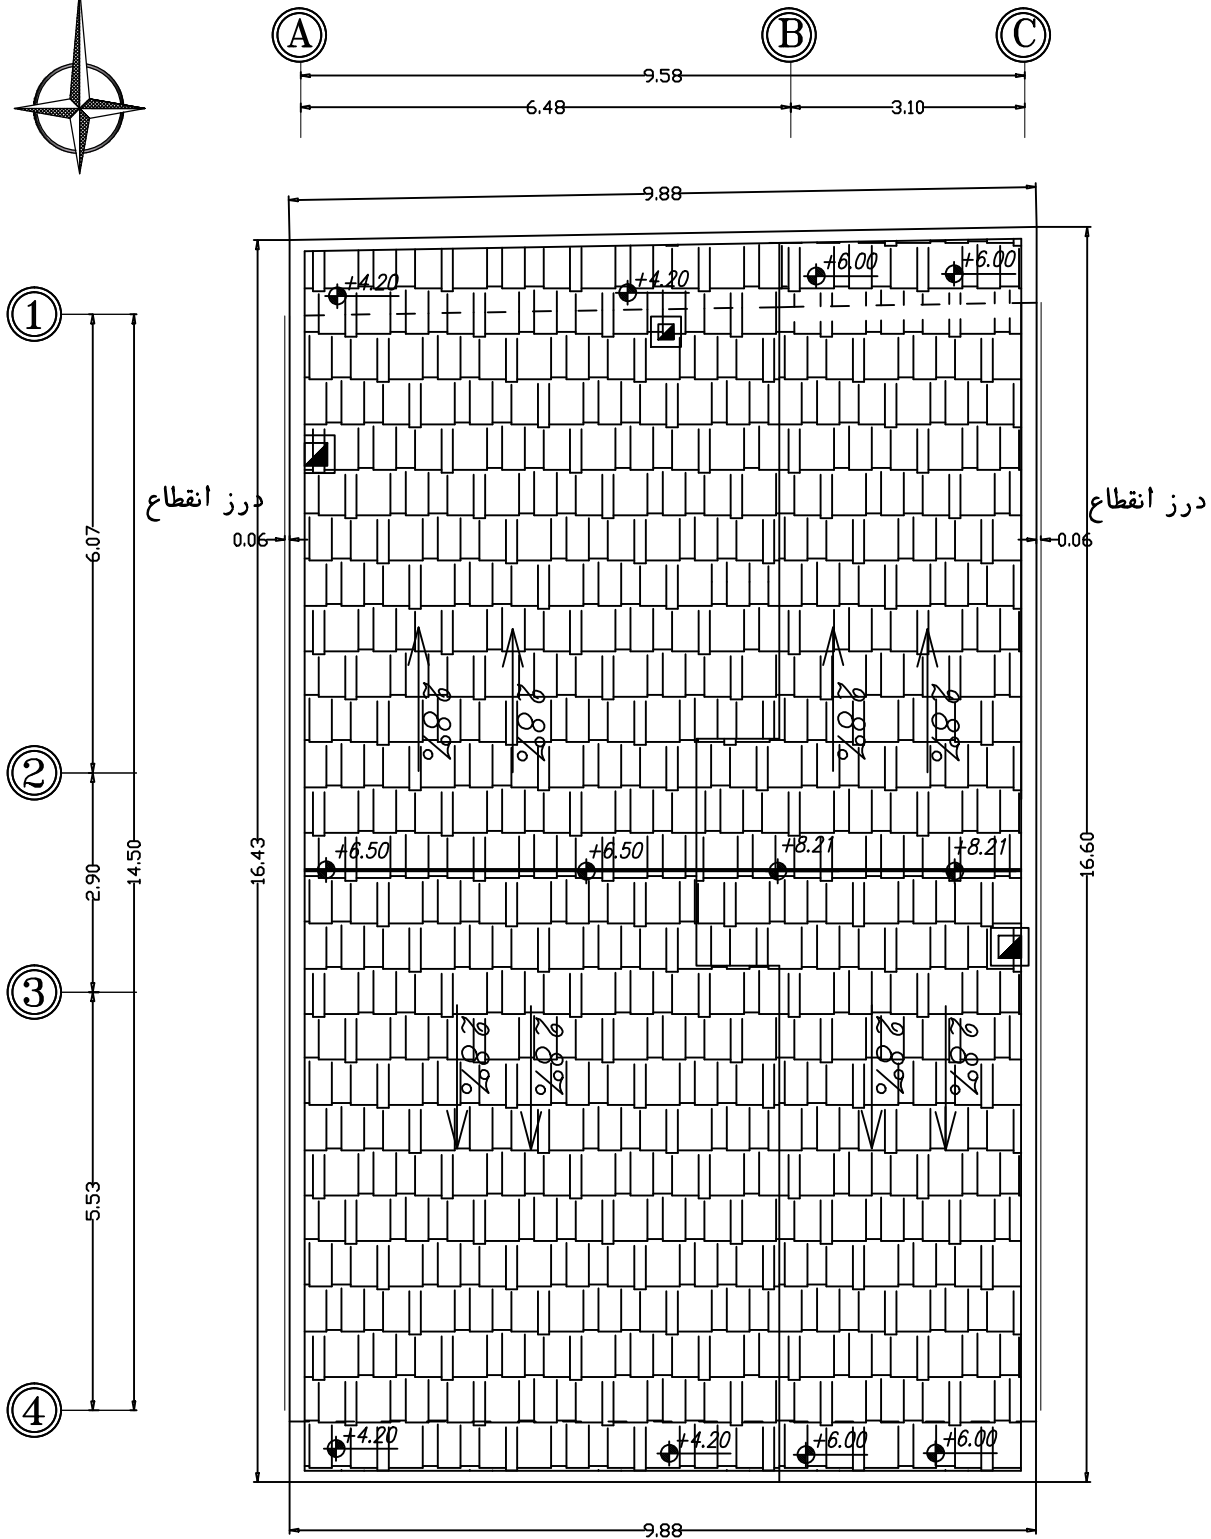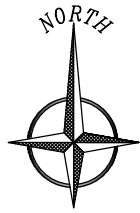


اجرای وال پست در دیوار خارجی الزامی است

کارفرما: مریم چوپانی	عنوان:	مهندس ناظر:	مهندس طراح:	شماره صفحه: 6
آدرس:	واحد: متریک	کد:	تاریخ:	

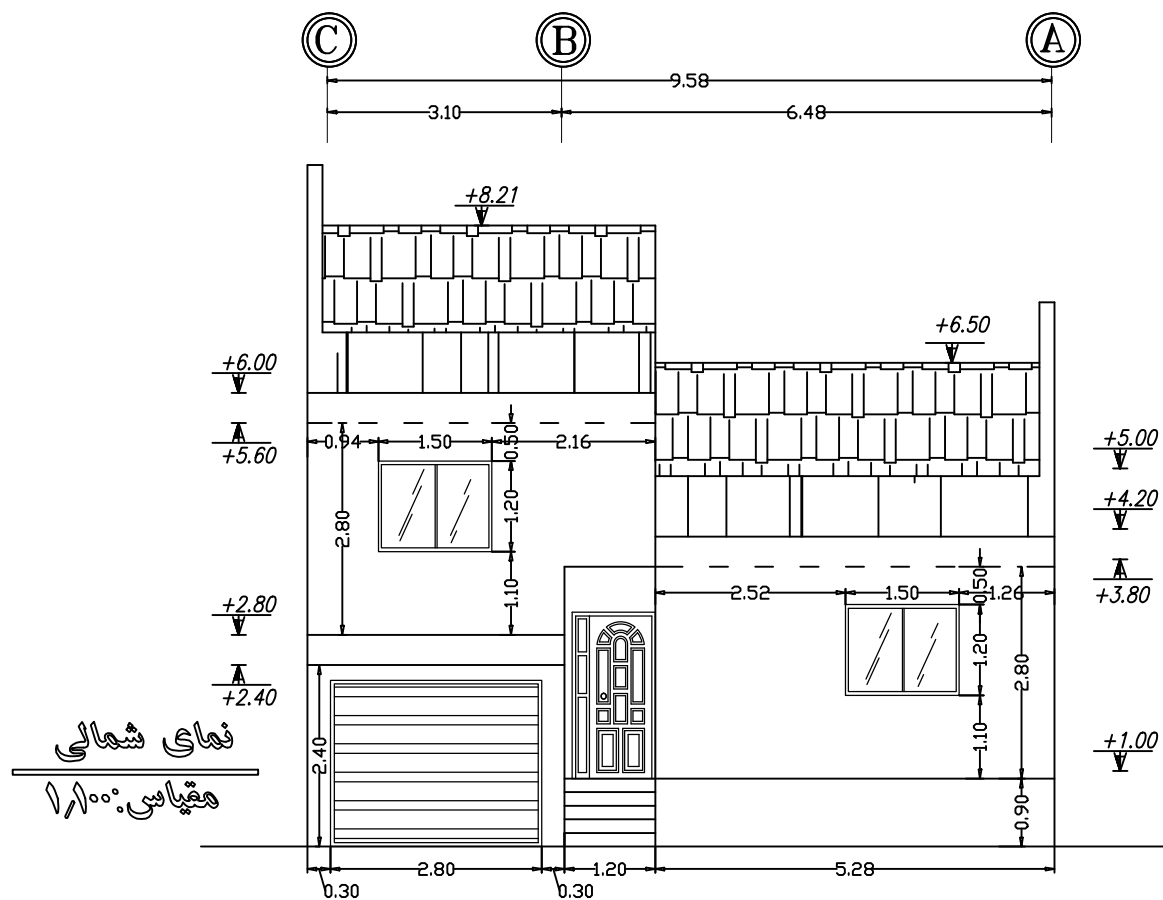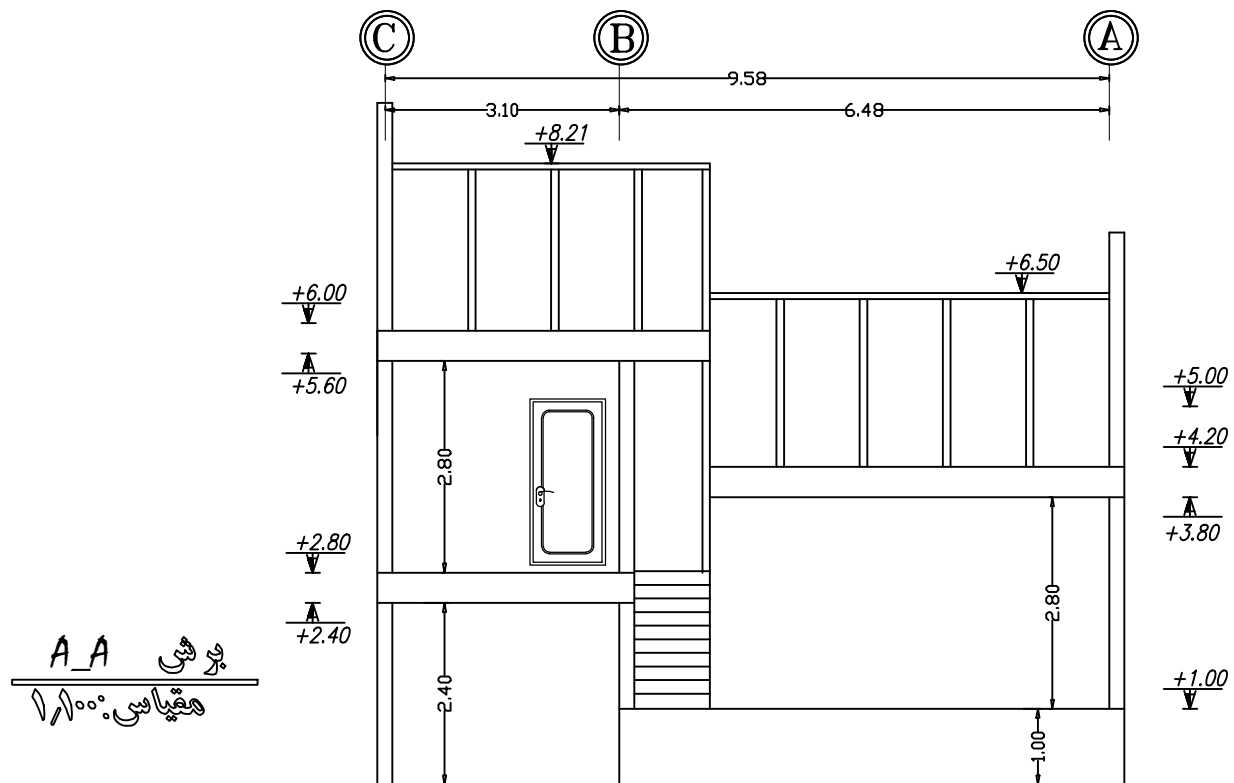

اجرای وال پست در دیوار خارجی الزامی است

کارفرما: مریم چوپانی	عنوان:	مهندس ناظر:	مهندس طراح:	شماره صفحه: 7
آدرس:	واحد: متریک	کد:	تاریخ:	

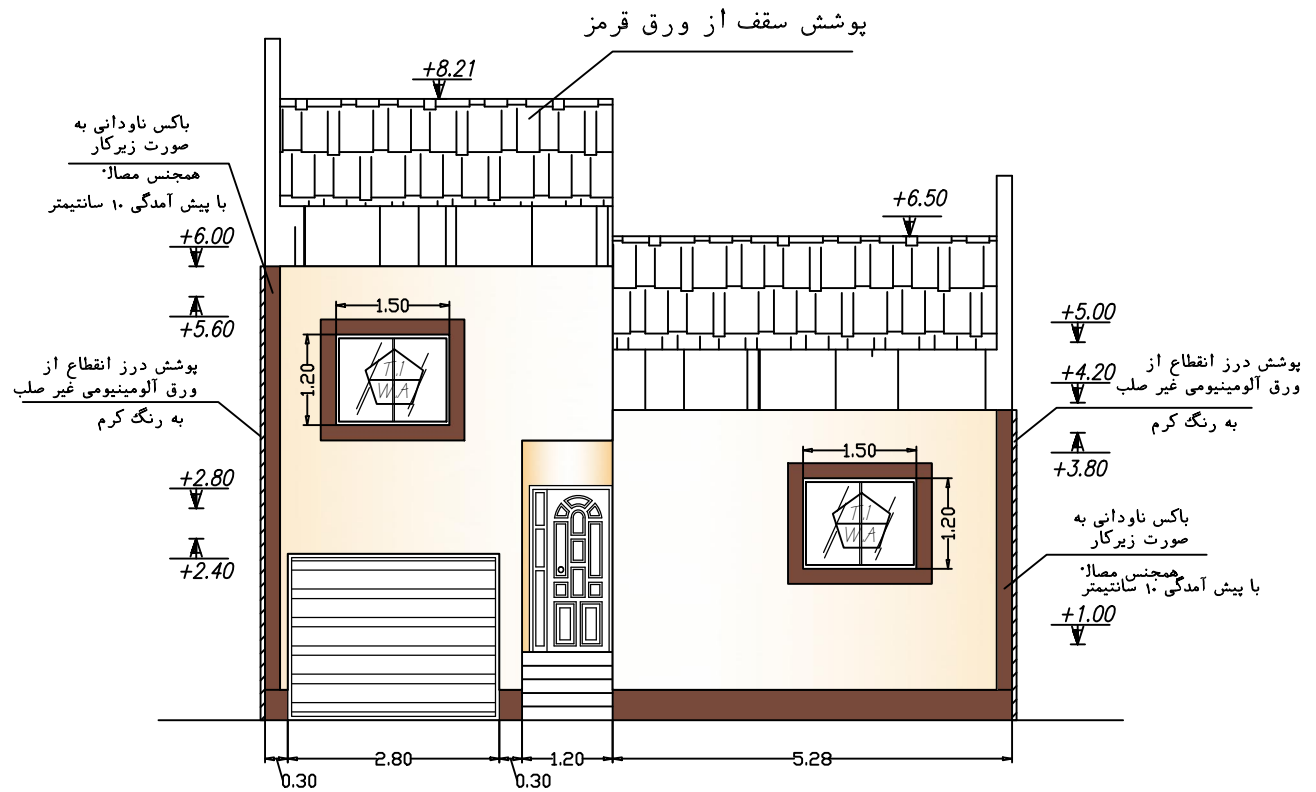

نمای شمالی

مقیاس: ۱/۱۰۰



سنگ کرم عباس آباد




سنگ تراورتن شکلاتی





پنجره آلومینیومی به عرض ۱٫۵۰ در ارتفاع ۱٫۲۰ شیشه سفید

دیوار سازی به منظور جلوگیری از سقوط برف ۸۰ سانتیمتر از جنس چوب برای دامنه سازی و پوشش پرسیانا هم رنگ بدنه اوکابه پنجره یک مترو ده سانتی متر از کف معماری تمام شده می باشد. نمای سنگی با اسکوپ به سطوح خارجی متصل می شود. آبرو ناودانی به صورت زیر کار و نما سازی با مصالح همرنگ و همجنس نما دستگاه تاسیساتی (کولر اسپیلت) در تراس سمت حیاط خلوت نصب خواهد شد

در دو لبه سنگ روبه رو هم با دستگاه فرز ایجاد شیار می شود و پس از آن سیم گالوانیزه به قطر ۱ میلیمتر در آن ضربدری جایگذاری میشود. تا در دوغاب گیردار شود

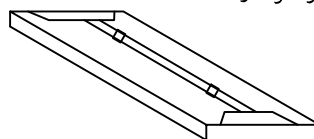

کارفرما: مریم چوپانی	عنوان:	مهندسی نقشه:	مهندسی طراحی:	شماره صفحه: 8
آدرس:	واحد: متریک	کد:	تاریخ:	


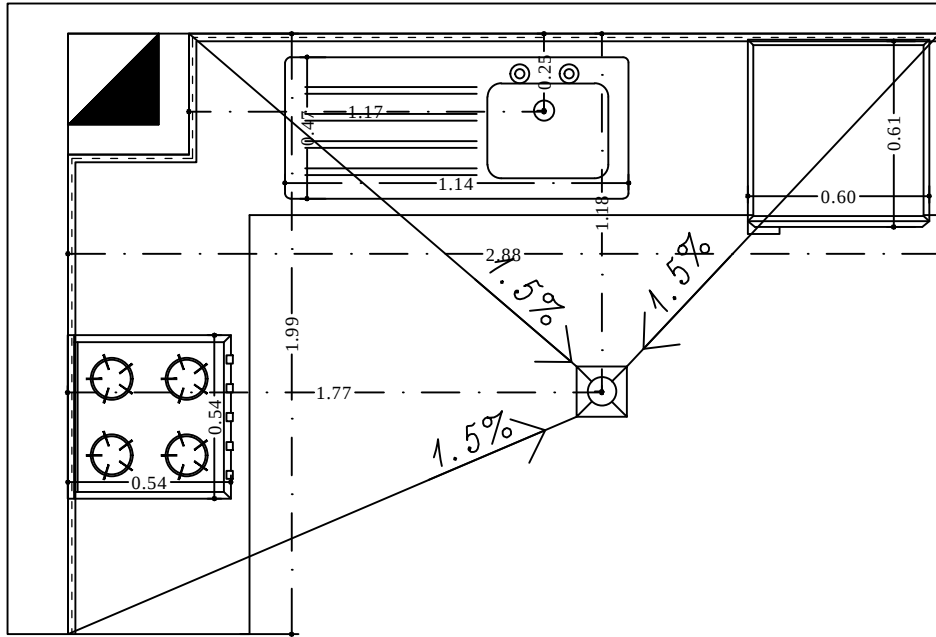
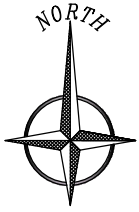


ارتفاع اینزولاسیون ۱٫۸۰ متر

لی اوت آشپزخانه

مقیاسی ۱/۲۵

کارفرما: مریم چوپانی	مهندس ناظر:	مهندس ناظر:	مهندس ناظر:	مهندس ناظر:	مهندس ناظر:
آدرس:	واحد: متریک	کد:	تاریخ:	شماره صفحه: 9	

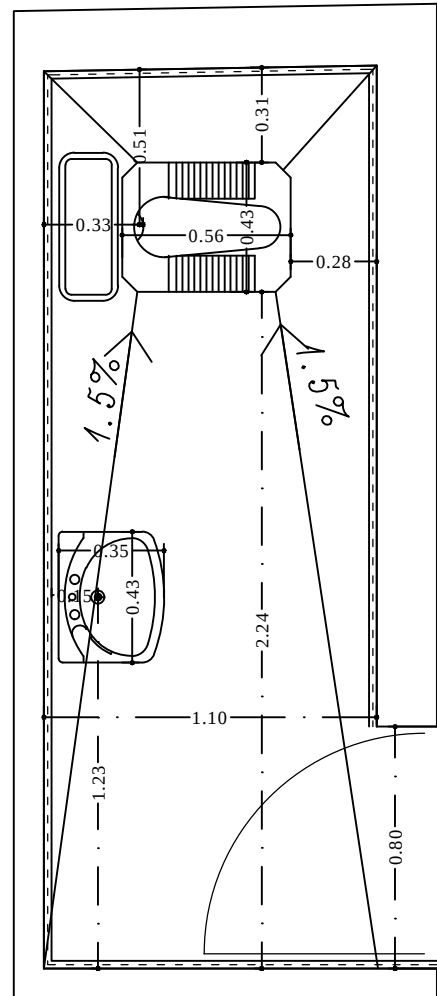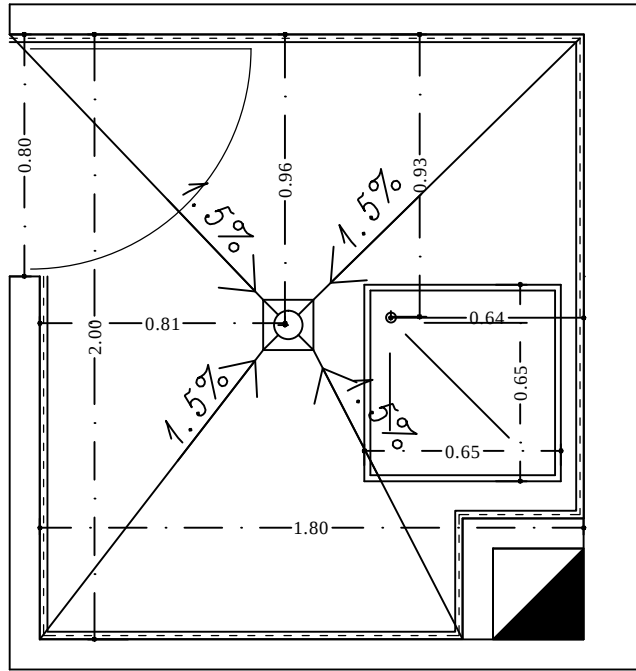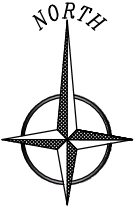

ارتفاع ایزولاسیون ۱٫۸۰ متر

لی اوت سرویسی و حمام

مقیاسی ۱:۲۵

کارفرما: مریم چوپانی	عنوان:	مهندس ناظر:	مهندسی طراحی:	شماره صفحه: 10
آدرس:	واحد: متریک	کد:	تاریخ:	